


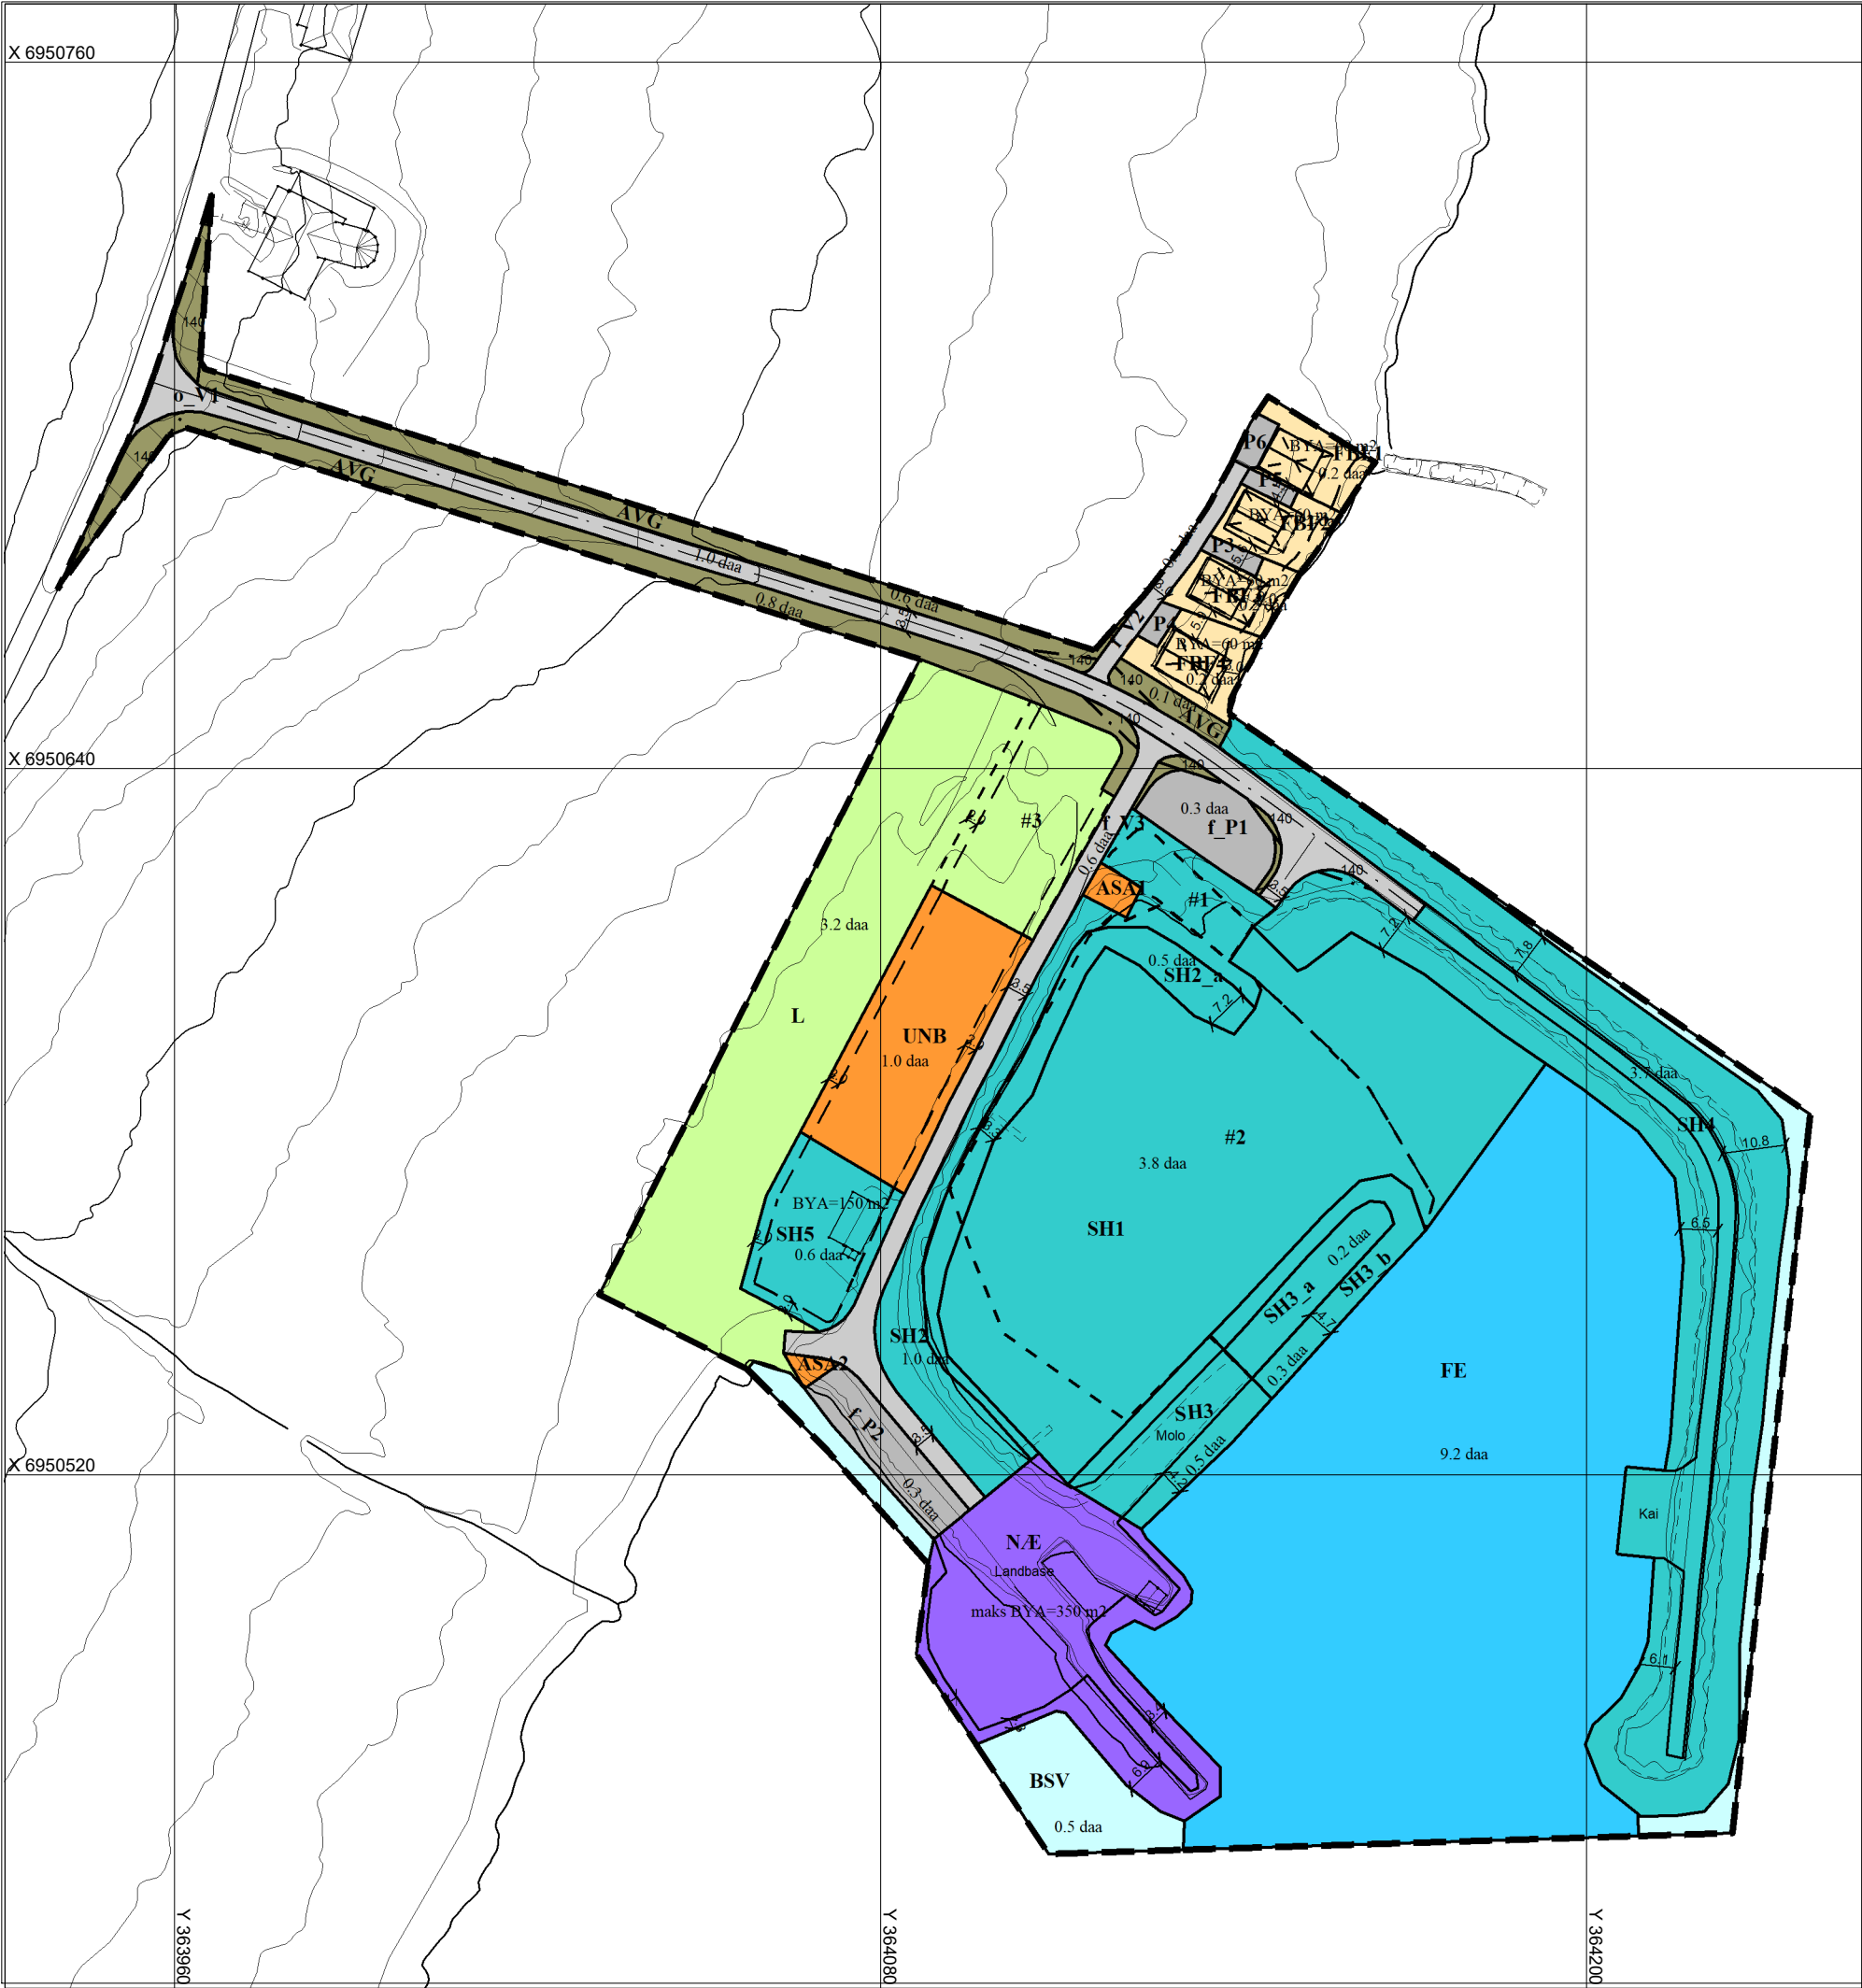

TEGNFORKLARING

BEBYGGELSE OG ANLEGG (PBL §12-5 NR.1)

- FBF Frittliggende fritidsbolig (1121) (rorbu)
- NÆ Næringsbebyggelse (1300)
- UNB Uthus/naust (1589)
- ASA Andre type bebyggelse og anlegg (1500)

SAMFERDSELSANLEGG OG TEKNISK INFRASTRUKTUR (PBL §12-5 NR.2)

- V Veg (2010)
- AVG Annen veggrunn - grøntareal (2019)
- P Parkering (2080)

LANDBRUKS-, NATUR- OG FRILUFTSFORMÅL (PBL §12-5 NR.5)

- L Landbruksformål (5110)

BRUK OG VERN AV SJØ OG VASSDRAG (PBL §12-5 NR.6)

- BSV Bruk og vern av sjø og vassdrag med tilhørende strandsone (6001)
- SH Småbåthavn (6230)
- FE Ferdsel (6100)

HENSYNSSONER (PBL §12-6)

- Sikringsone - Frisikt (140)

Juridiske linjer og punkt

- Planens begrensning
- Formålsgrense
- #1,#2,#3 Bestemmelsegrense
- Byggegrense
- Omriss av planlagt bebyggelse
- Bygg som forutsettes fjernes
- Frisiktslinje



Kartopplysninger

Kilde for basiskart: Norkart , E-torget

Dato for basiskart: 08.05.2024

Koordinatsystem: UTM sone 32 / Euref89

Høydegrunnlag: NN 2000

Kartmålestokk 1:1200

Ekvidistanse 1 m

Haram Kommune

AREALPLAN ETTER PBL AV 2008

Rogne Hamn - gbnr 307/54 m.fl.

Skuløy/Flemsøy

Nasjonal arealplan-ID 2024009

Plantype: Detaljregulering

Forslagsstiller: Mowie

SAKSBEHANDLING ETTER PLAN- OG BYGNINGSLOVEN

Kunngjøringsdato for planvedtak:	Behandlingsorgan	Motesaksnr	Dato	Sign
Dato for siste revisjon av plankart:				
Planvedtak:				
Høring og offentlig ettersyn fra/til:				
I. gangsbehandling offentlig ettersyn	Planutvalget	018/25	29.04.2025	
Kunngjøring av oppstart av planarbeidet:			12.09.2024	

PLANEN ER UTARBEIDET AV:Dato: 18.03.2025